

BÂTIMENT	ÉTAGE	NUMÉRO	TYPE
D	3	D301	T5 <sub>duplex</sub>



ENTRÉE	5.92m <sup>2</sup>
DÉGAGEMENT	4.59m <sup>2</sup>
SÉJOUR / CUISINE	25.44m <sup>2</sup>
CHAMBRE 1	14.12m <sup>2</sup>
CHAMBRE 2	10.13m <sup>2</sup>
CHAMBRE 3	9.72m <sup>2</sup>
CHAMBRE 4	8.80m <sup>2</sup>
WC	1.66m <sup>2</sup>
SALLE D'EAU 1	2.96m <sup>2</sup>
SALLE D'EAU 2	5.07m <sup>2</sup>
<b>SURFACE TOTALE HABITABLE</b>	<b>88.41m<sup>2</sup></b>
TERRASSE	27.09m <sup>2</sup>
<b>SURFACE TOTALE PRIVATIVE</b>	<b>115.51m<sup>2</sup></b>

La surface des placards est comprise dans la surface des pièces attenantes, celle des rangements extérieurs est comprise dans la surface des loggias. Document susceptible d'être modifié, l'architecte s'en réserve le droit pour des raisons techniques et administratives.

Date : 04/04/2019      Indice : 2

	Tableau électrique	PF	Porte-fenêtre	R	Réfrigérateur
	Gaine	LV	Lave-vaisselle	PL	Placard
	F+VR	LL	Lave-linge	CL	Cellier



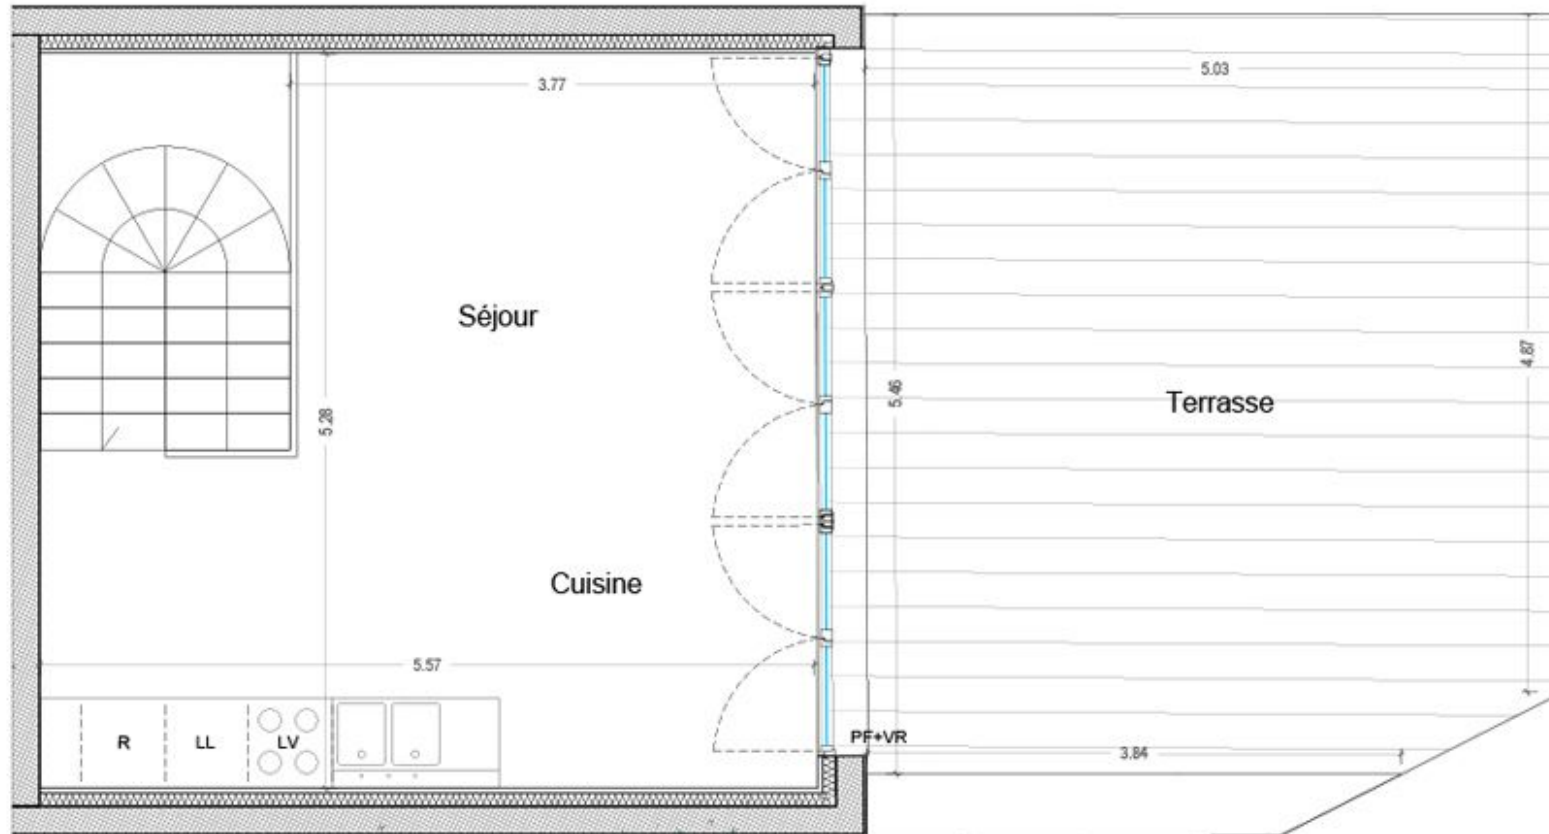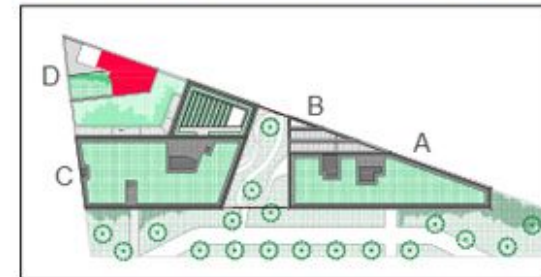

BÂTIMENT	ÉTAGE	NUMÉRO	TYPE
D	4	D301	T5 <sub>duplex</sub>


ENTRÉE	5.92m <sup>2</sup>
DÉGAGEMENT	4.59m <sup>2</sup>
SÉJOUR / CUISINE	25.44m <sup>2</sup>
CHAMBRE 1	14.12m <sup>2</sup>
CHAMBRE 2	10.13m <sup>2</sup>
CHAMBRE 3	9.72m <sup>2</sup>
CHAMBRE 4	8.80m <sup>2</sup>
WC	1.66m <sup>2</sup>
SALLE D'EAU 1	2.96m <sup>2</sup>
SALLE D'EAU 2	5.07m <sup>2</sup>
<b>SURFACE TOTALE HABITABLE</b>	<b>88.41m<sup>2</sup></b>
TERRASSE	27.09m <sup>2</sup>
<b>SURFACE TOTALE PRIVATIVE</b>	<b>115.51m<sup>2</sup></b>

La surface des placards est comprise dans la surface des pièces attenantes, celle des rangements extérieurs est comprise dans la surface des loggias. Document susceptible d'être modifié, l'architecte s'en réserve le droit pour des raisons techniques et administratives.

Date : 04/04/2019      Indice : 2

	Tableau électrique	PF	Porte-fenêtre	R	Réfrigérateur
	Gaine	LV	Lave-vaisselle	PL	Placard
	F+VR	LL	Lave-linge	CL	Cellier



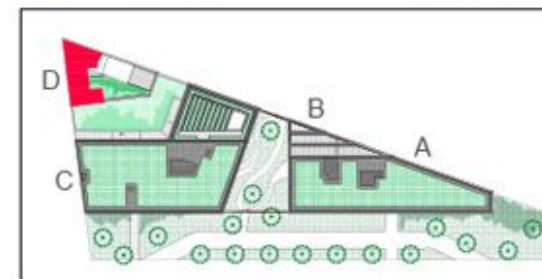

BÂTIMENT	ÉTAGE	NUMÉRO	TYPE
D	3	D302	T5 <sup>duplex</sup>

ENTRÉE	6.13m <sup>2</sup>
SÉJOUR / CUISINE	27.28m <sup>2</sup>
DÉGAGEMENT	10.61m <sup>2</sup>
CHAMBRE 1	15.08m <sup>2</sup>
CHAMBRE 2	13.30m <sup>2</sup>
CHAMBRE 3	10.88m <sup>2</sup>
CHAMBRE 4	11.93m <sup>2</sup>
WC	3.48m <sup>2</sup>
SALLE D'EAU 1	9.80m <sup>2</sup>
SALLE D'EAU 2	4.21m <sup>2</sup>
<b>SURFACE TOTALE HABITABLE</b>	<b>112.71m<sup>2</sup></b>
TERRASSE	21.31m <sup>2</sup>
<b>SURFACE TOTALE PRIVATIVE</b>	<b>134.01m<sup>2</sup></b>

La surface des placards est comprise dans la surface des pièces annexes, celle des rangements extérieurs est comprise dans la surface des loggias. Document susceptible d'être modifié, l'architecte s'en réserve le droit pour des raisons techniques et administratives.

Date : 04/04/2019      Indice : 2



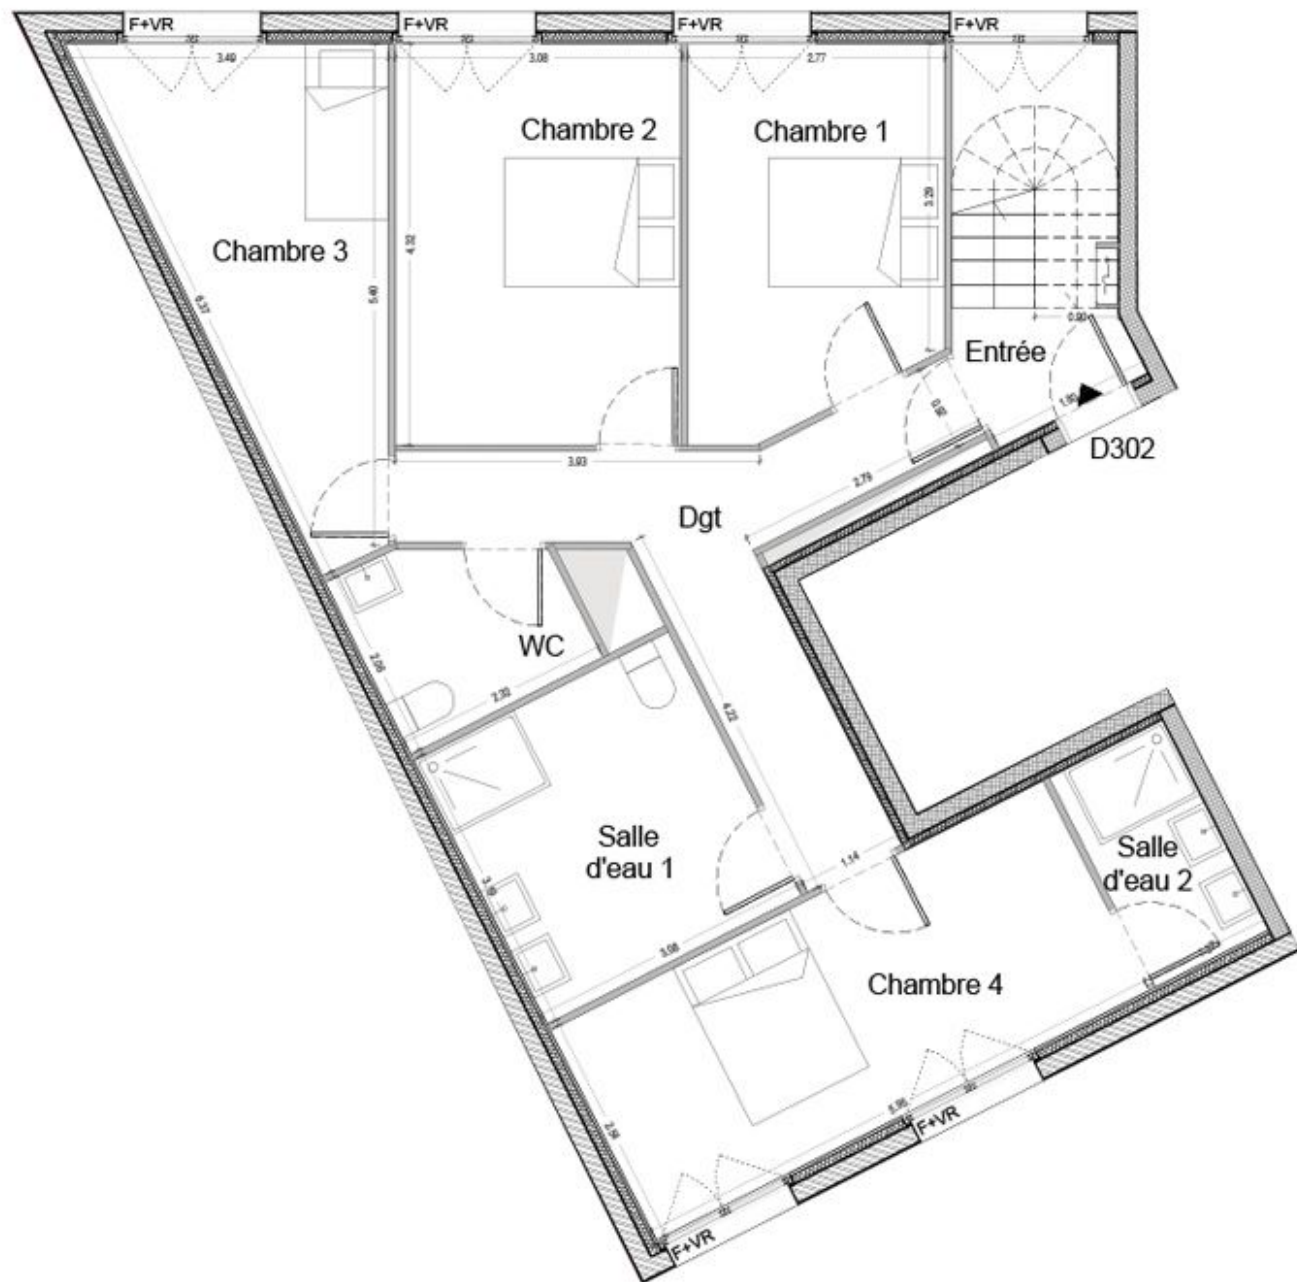


	Tableau électrique	PF	Porte-fenêtre	R	Réfrigérateur
	Gaine	LV	Lave-vaisselle	PL	Placard
	F+VR	LL	Lave-linge	CL	Cellier



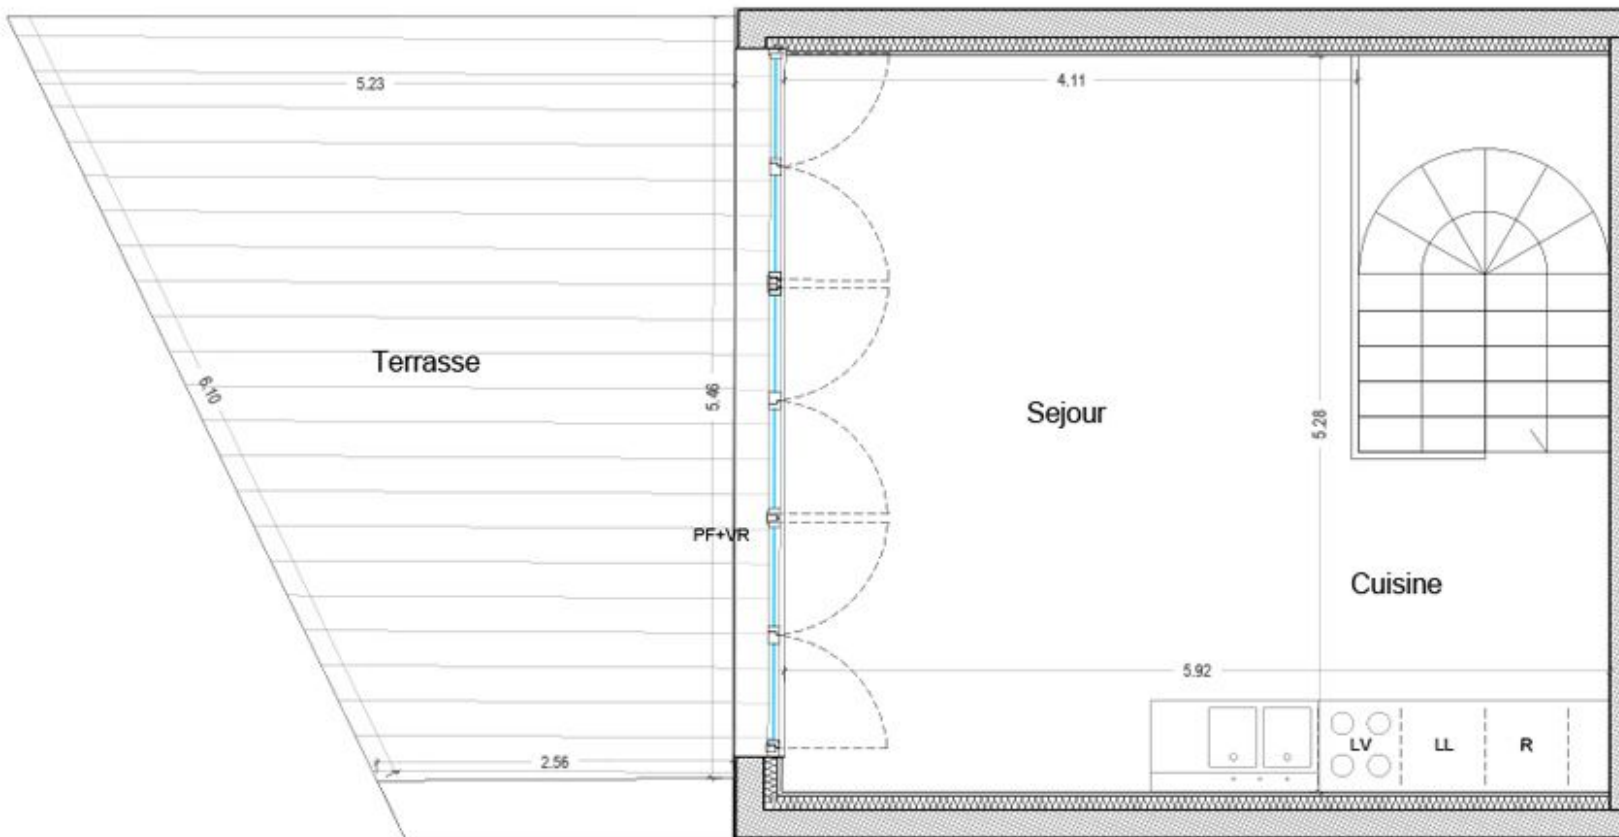

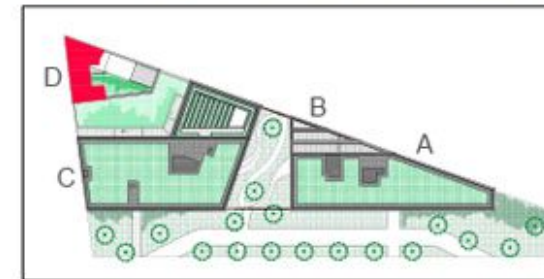

BÂTIMENT	ÉTAGE	NUMÉRO	TYPE
D	4	D302	T5 <sub>duplex</sub>

ENTRÉE	6.13m <sup>2</sup>
SÉJOUR / CUISINE	27.28m <sup>2</sup>
DÉGAGEMENT	10.61m <sup>2</sup>
CHAMBRE 1	15.08m <sup>2</sup>
CHAMBRE 2	13.30m <sup>2</sup>
CHAMBRE 3	10.88m <sup>2</sup>
CHAMBRE 4	11.93m <sup>2</sup>
WC	3.48m <sup>2</sup>
SALLE D'EAU 1	9.80m <sup>2</sup>
SALLE D'EAU 2	4.21m <sup>2</sup>
<b>SURFACE TOTALE HABITABLE</b>	<b>112.71m<sup>2</sup></b>
TERRASSE	21.31m <sup>2</sup>
<b>SURFACE TOTALE PRIVATIVE</b>	<b>134.01m<sup>2</sup></b>

La surface des placards est comprise dans la surface des pièces annexes, celle des rangements extérieurs est comprise dans la surface des loggias. Document susceptible d'être modifié, l'architecte s'en réserve le droit pour des raisons techniques et administratives.

Date : 04/04/2019      Indice : 2

	Tableau électrique	PF	Porte-fenêtre	R	Réfrigérateur
	Gaine	LV	Lave-vaisselle	PL	Placard
	F+VR	LL	Lave-linge	CL	Cellier

